



# 位置図（都市計画図写し）

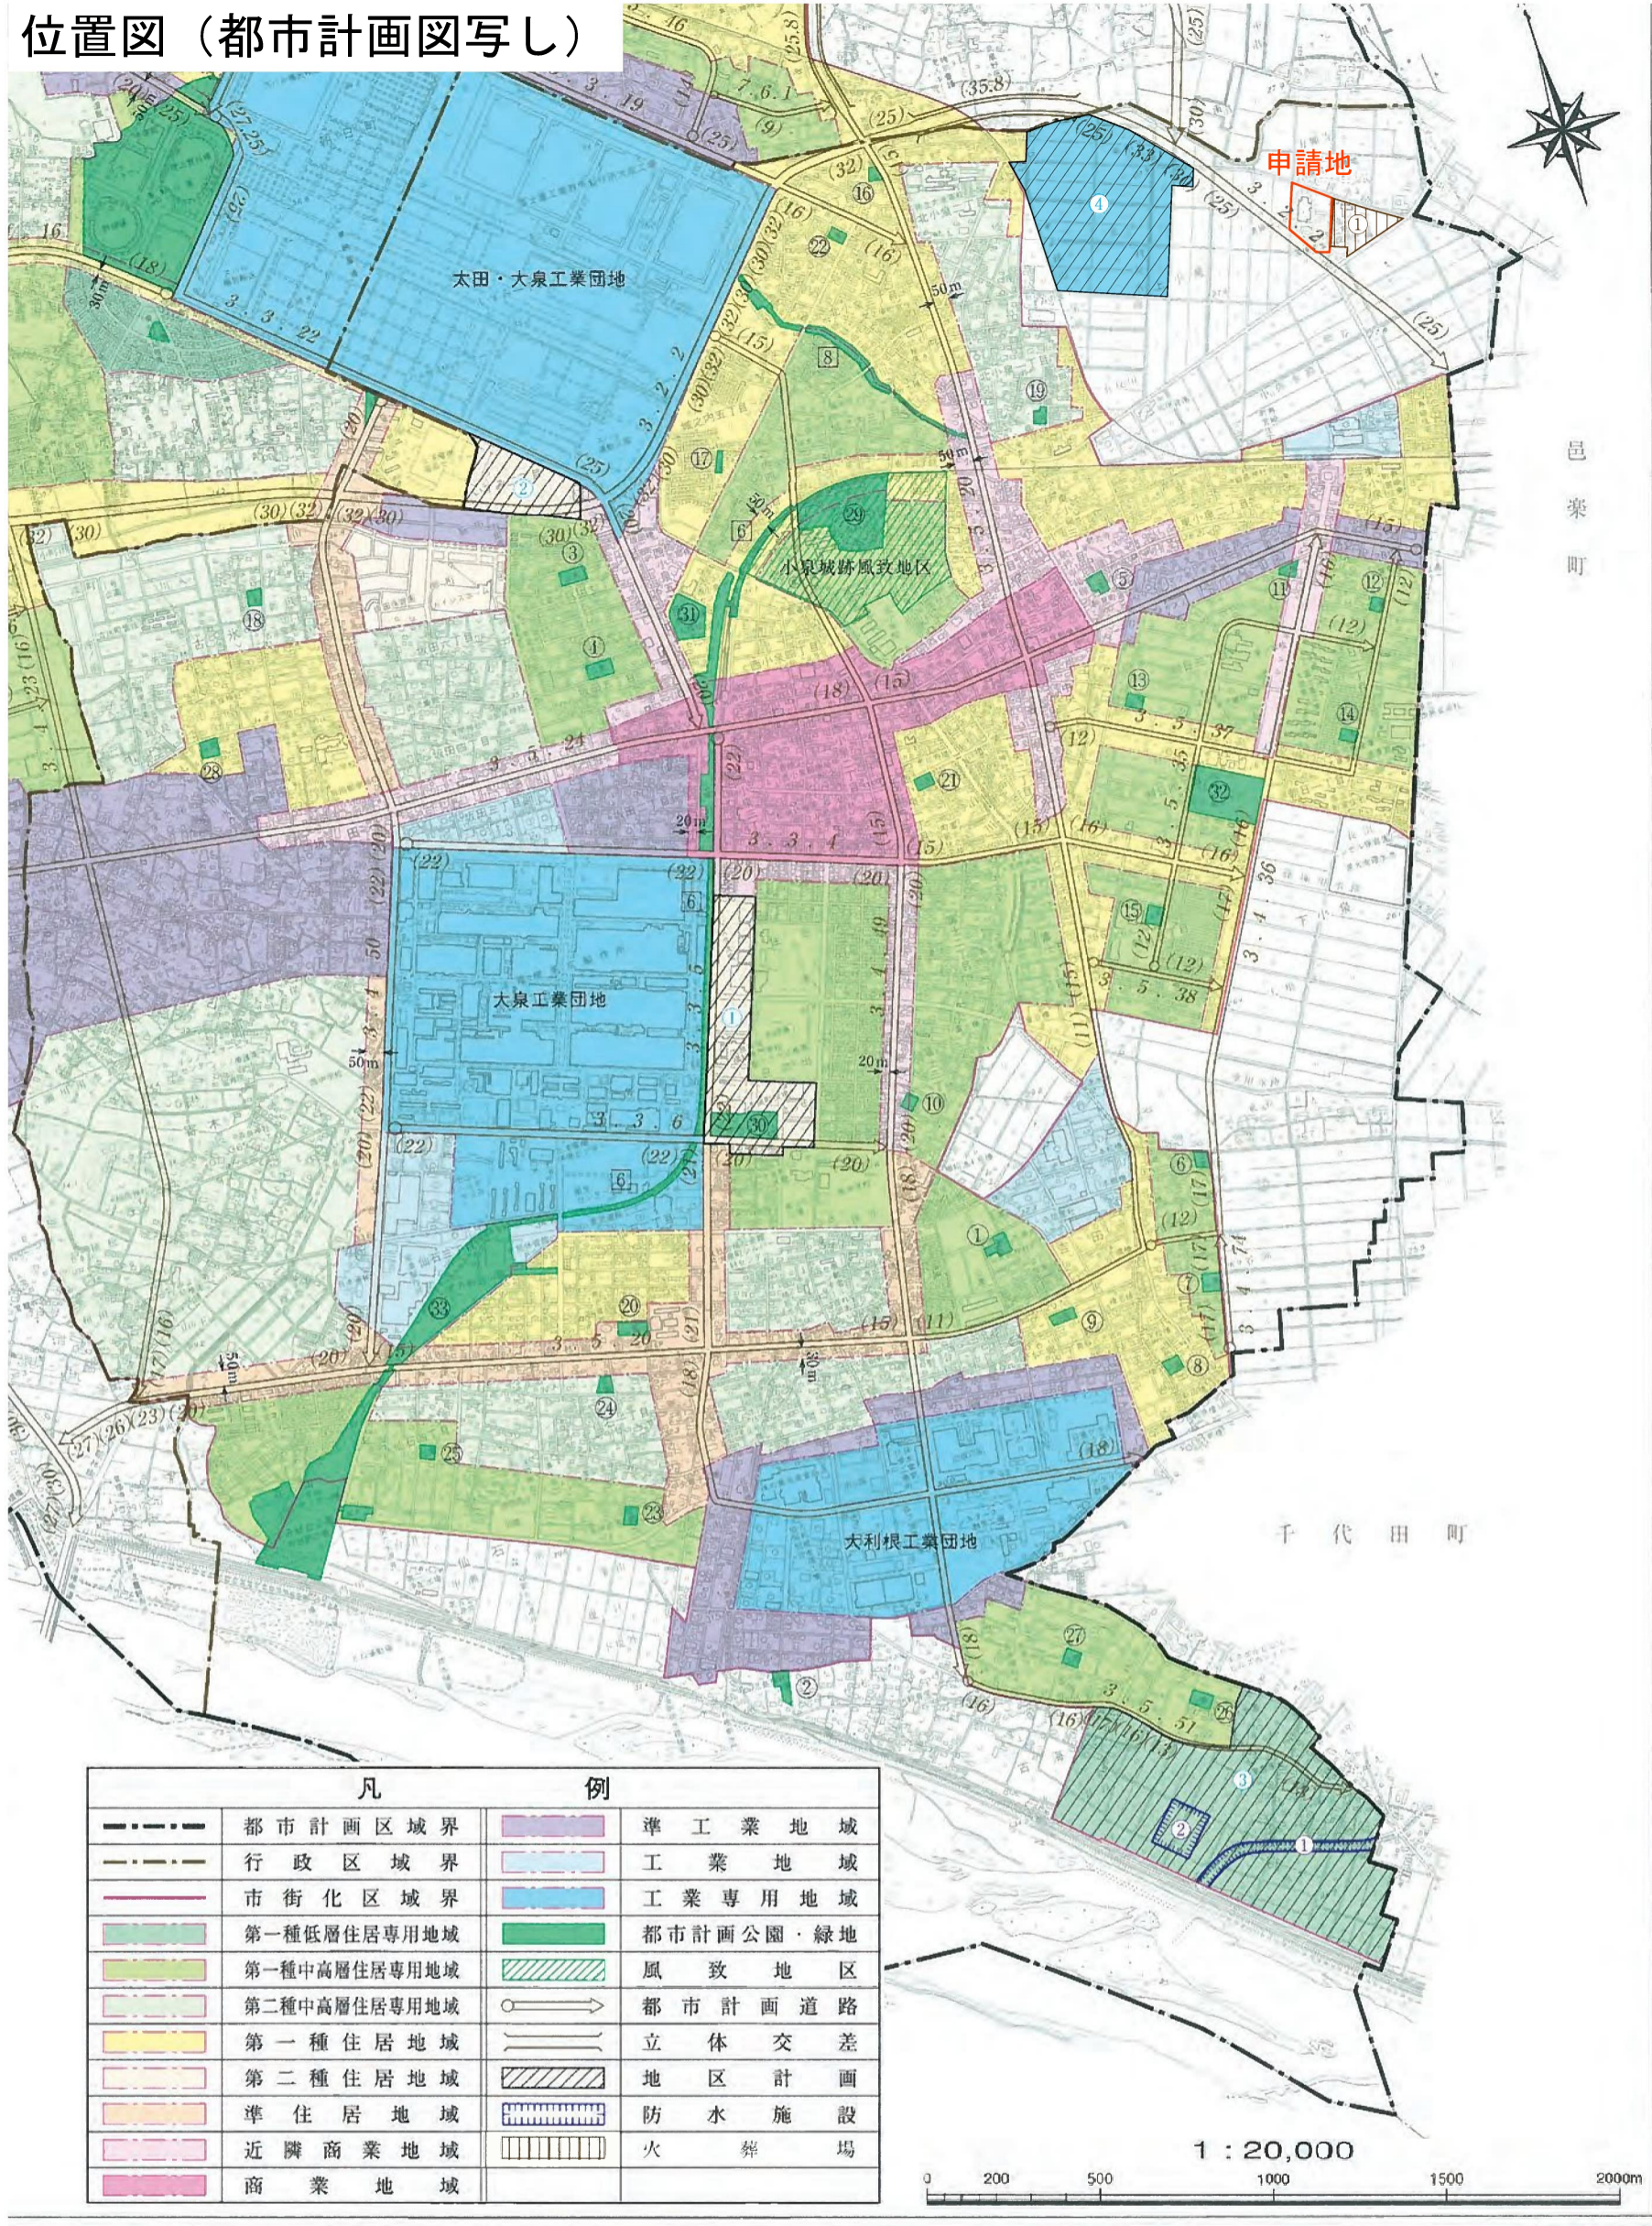


凡 例			
	都市計画区域界		準工業地域
	行政区域界		工業地域
	市街化区域界		工業専用地域
	第一種低層住居専用地域		都市計画公園・緑地
	第一種中高層住居専用地域		風致地区
	第二種中高層住居専用地域		都市計画道路
	第一種住居地域		立体交差
	第二種住居地域		地区計画
	準住居地域		防水施設
	近隣商業地域		火葬場
	商業地域		

(注) 本図は、大泉町の都市計画の概略を示すものでその詳細については、太田都市計画区域（大泉町役場）の縦覧用図書を参照して下さい。また、太田市分については太田市役所の縦覧用図書を参照して下さい。

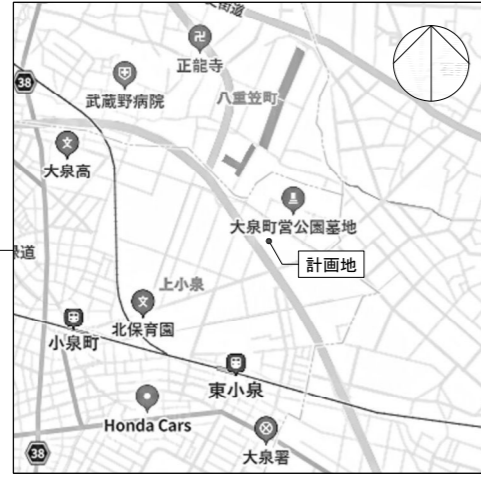

案内図 1/20000

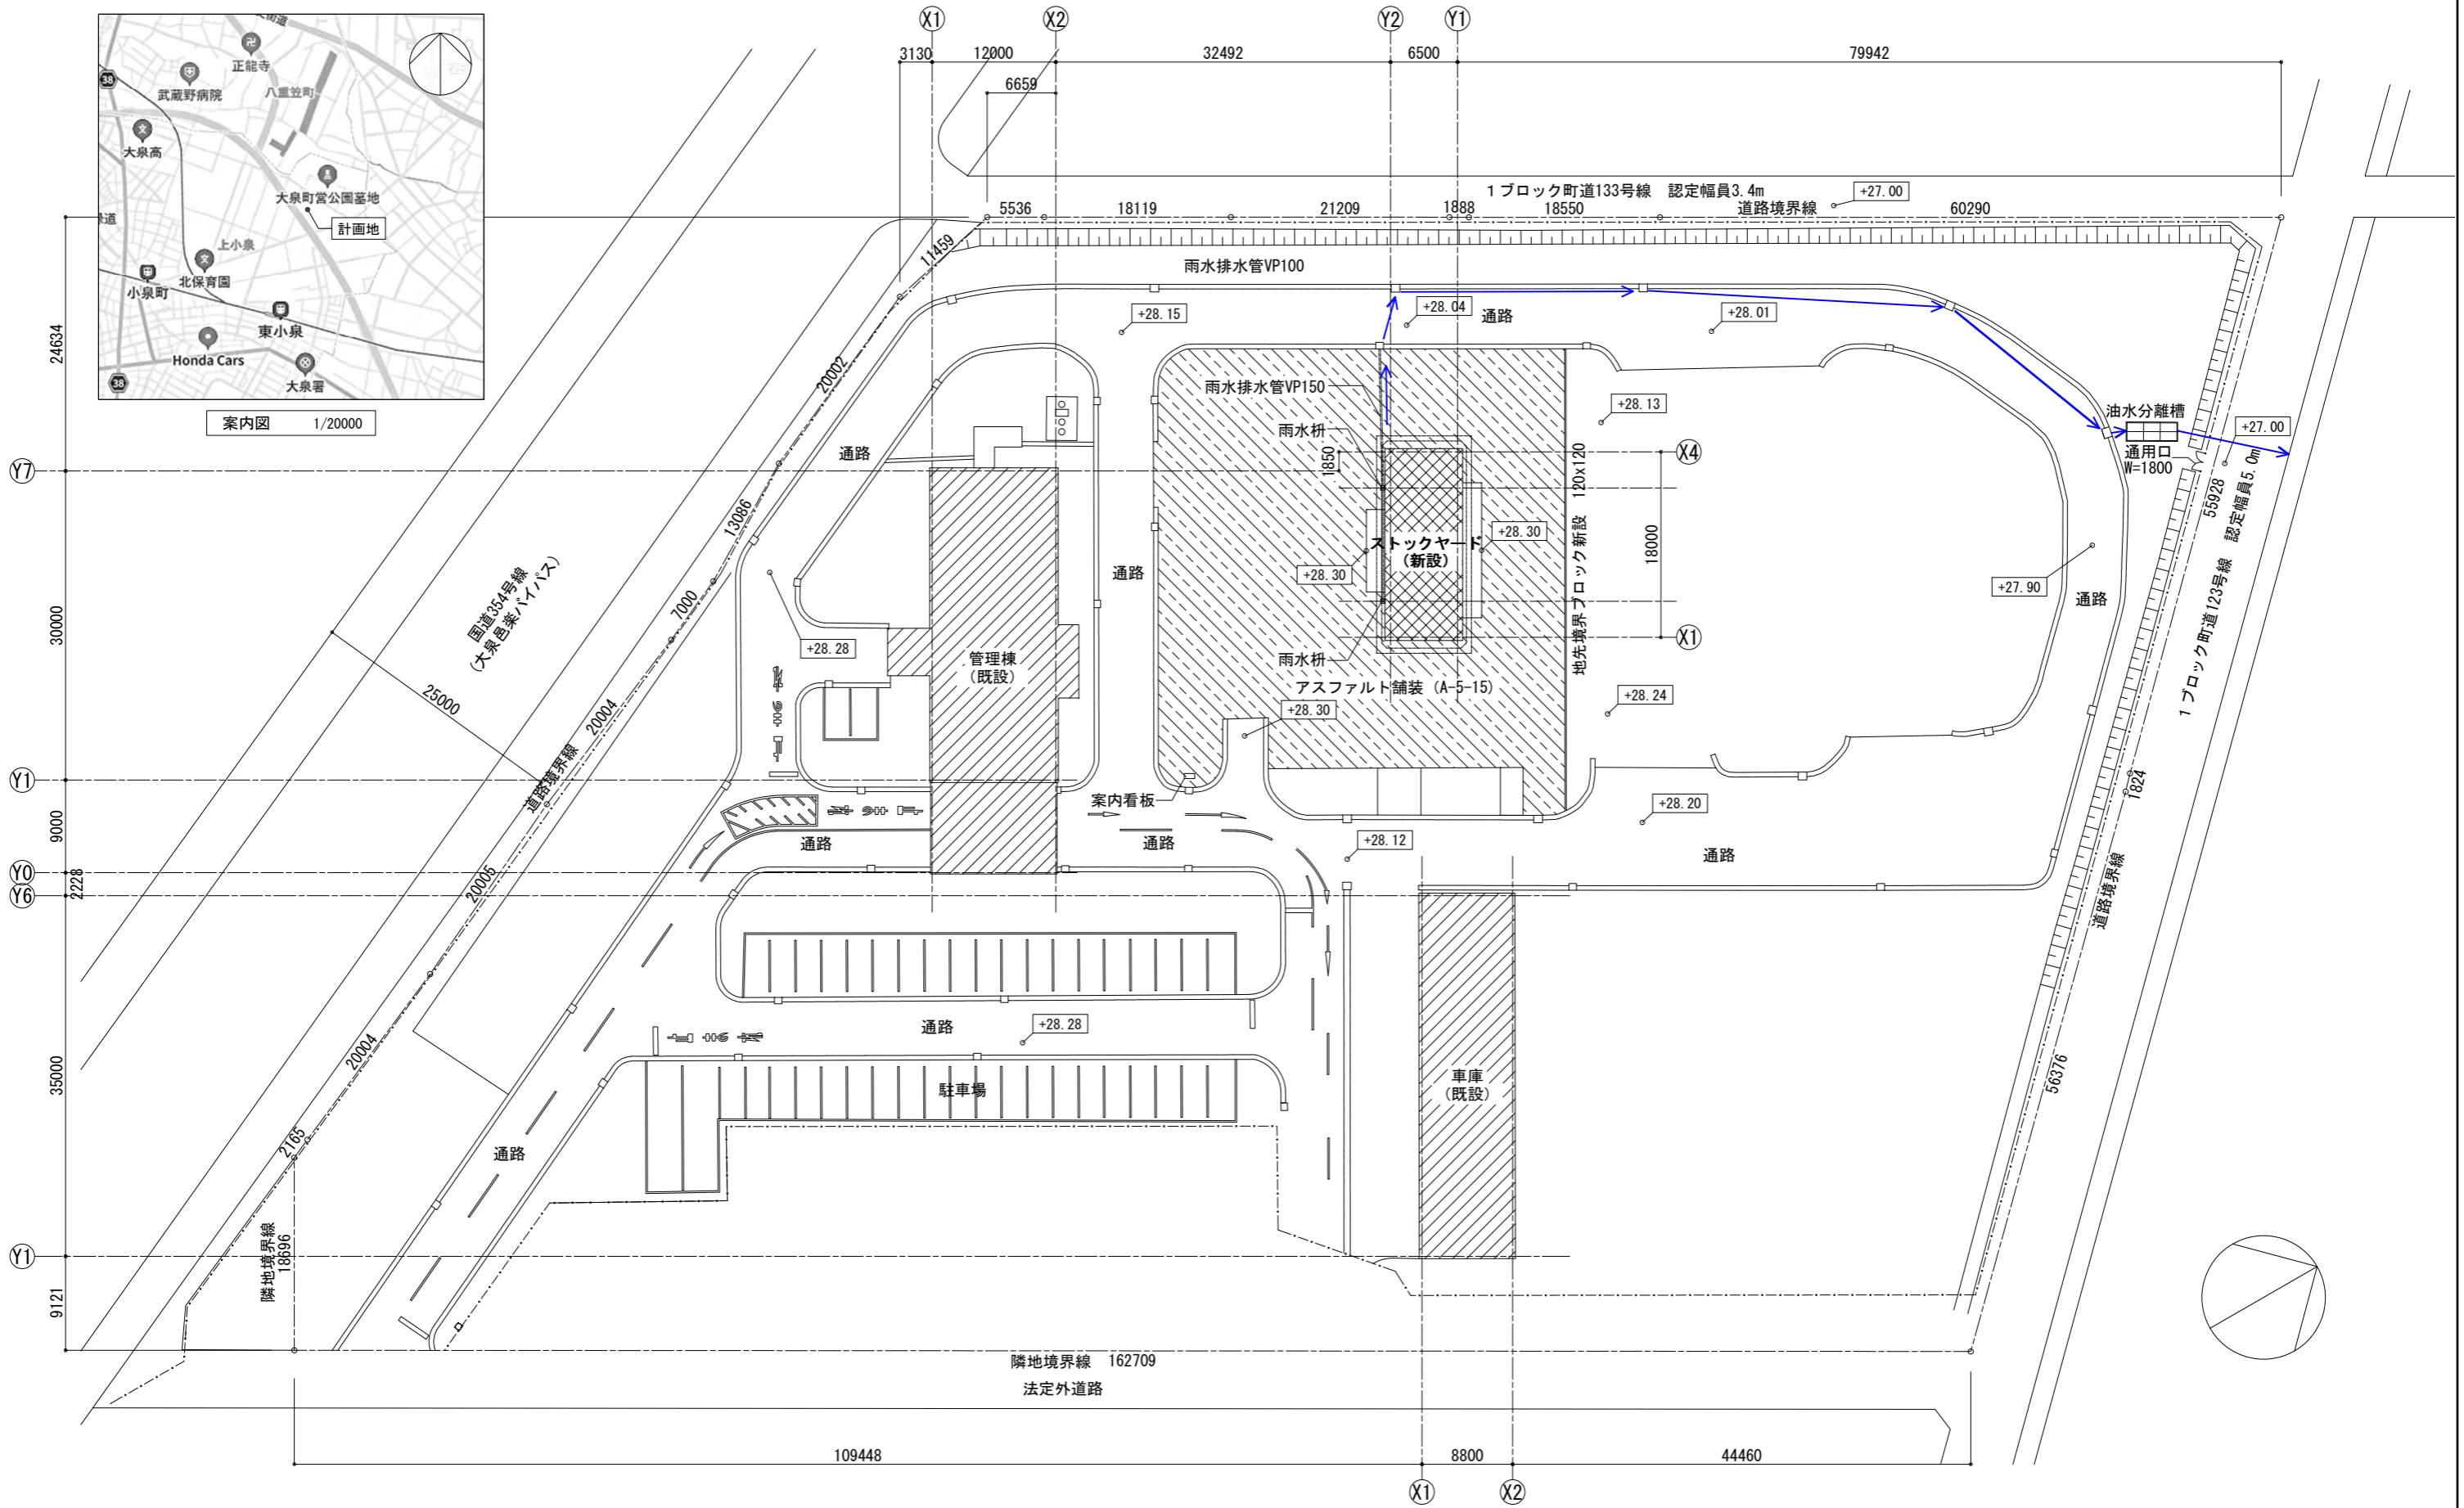


建築物リスト				
建物名称	建築面積 (㎡)	延床面積 (㎡)	建物構造	最高高さ (m)
既設	管理棟	455.99	RC造	8.10
既設	車庫	323.45	S造	5.50
増築	ストックヤード	128.22	S造	6.25
合計		907.66		1,291.64

全体配置図 1/300

●●● は地盤標高を示す。  
 計画建築物は高さに対して敷地境界からの十分な距離が確保されており、斜線制限に適合している。  
 盛土規制法に基づく許可申請が必要な切土・盛土は無い。


→ 雨水排水経路

設計事務所名 中日本建設コンサルタント株式会社 一級建築士事務所	ストックヤード整備工事	図面番号 <b>A-01</b>
建築士登録番号 (大臣) 第338574号 建築士氏名 野口 一彦	全体配置図	縮尺 1/300 (A1)
検 製 設 図 図 計 令和8年2月	群馬県大泉町	

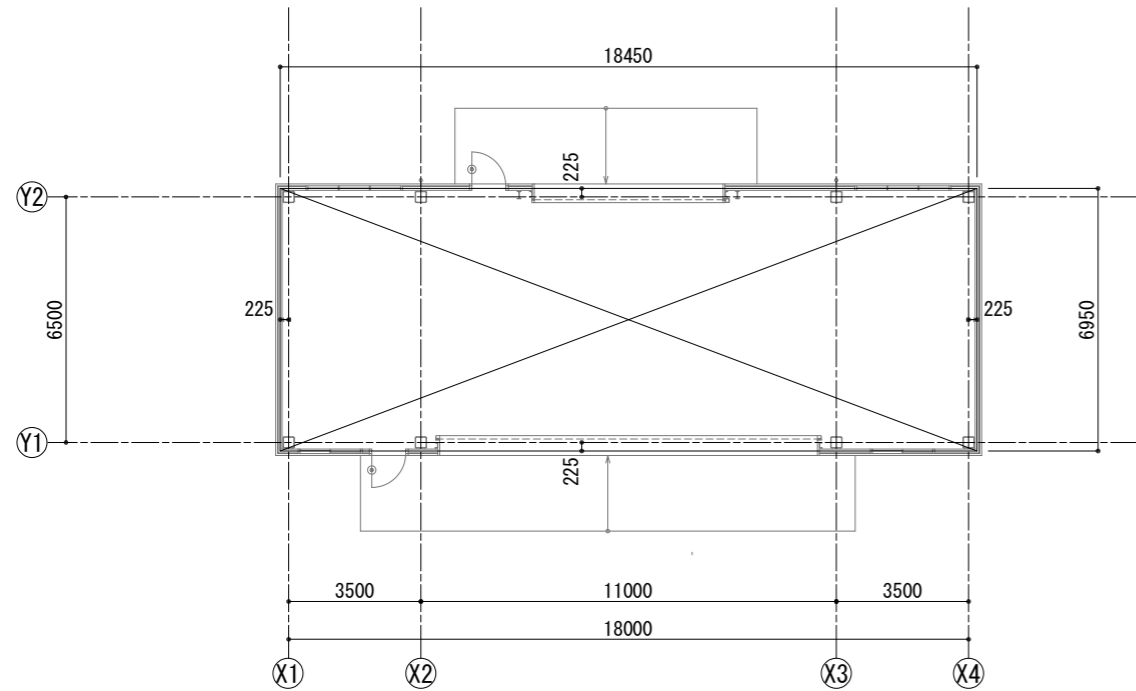

床面積・建築面積算定図 1/100

床面積・建築面積表 (㎡)			
階	符号	計算	計
1 階	①	18.450 X 6.950 = 128.228	128.22
延べ面積・建築面積		128.22 ㎡	

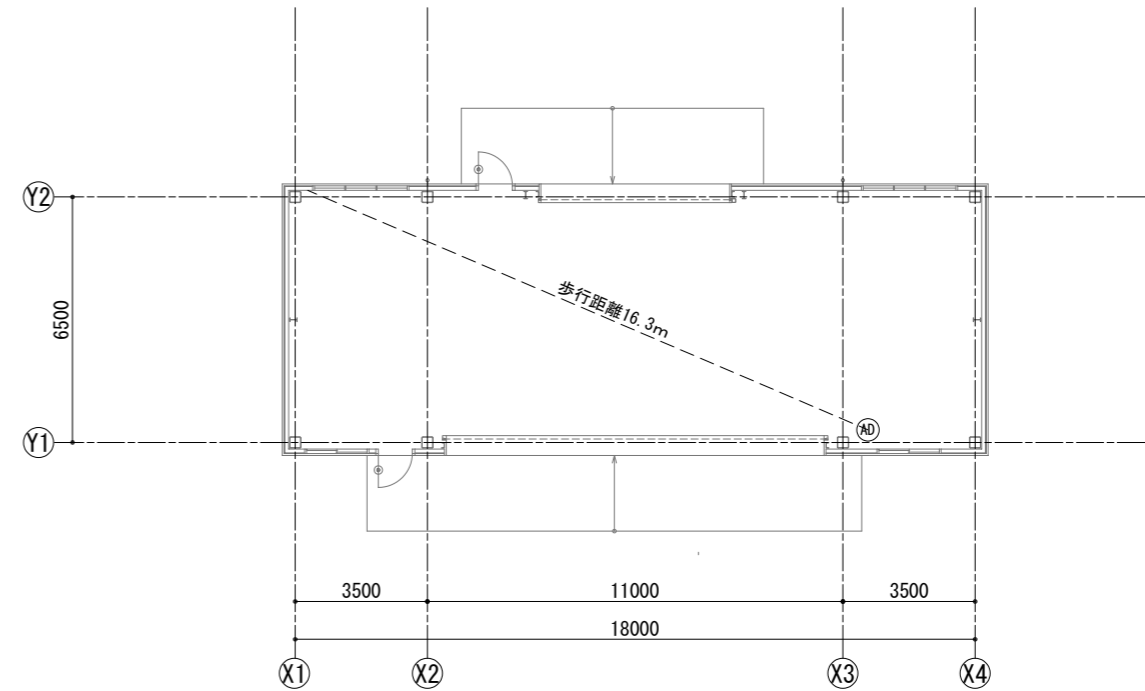


法規チェック図 1/100

消火器本数 (ADは粉末消火器(ABC10型)を示す。)  
 $128.22 \div 200 = 0.65 \rightarrow 1$  本以上かつ20m以内に1箇所


有窓・無窓計算表

階	建具符号	有効幅 (m)	有効高さ (m)	箇所数	1mx1m 又は 75cmx1.2m	内側からの 開放方法	有効面積 (㎡)	各階の 有効面積合計 (㎡)	各階床面積 (㎡)	必要有効面積 (床面積/30) (㎡)	判定
1	AW-1	0.80	1.20	2	○	クレセント	1.92	5.52	128.22	4.28	有窓階
	SD-1	0.90	2.00	2	○	レバーハンドル	3.60				



設計事務所名 中日本建設コンサルタント株式会社 一級建築士事務所	ストックヤード整備工事	縮尺 1/100 (A1)	図面番号 <b>A-09</b>
建築士登録番号 (大臣) 第338574号 建築士氏名 野口 一彦	法規チェック図		
検 図	製 図	設 計 令和8年2月	群馬県大泉町

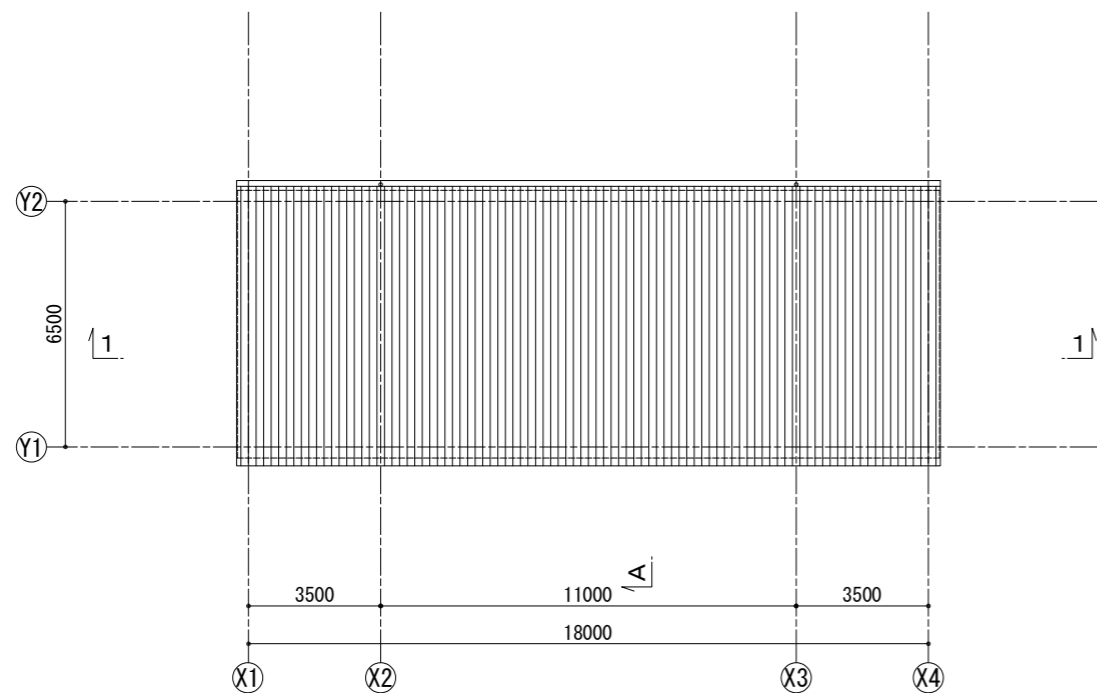


屋根伏図 1/100

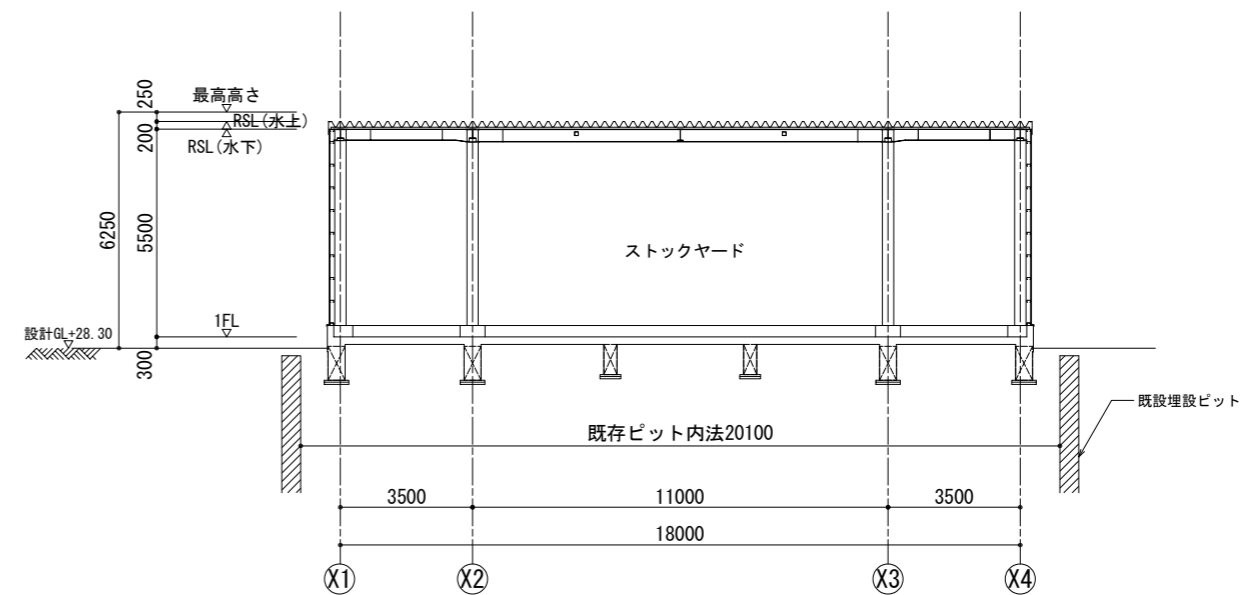

1-1断面図 1/100

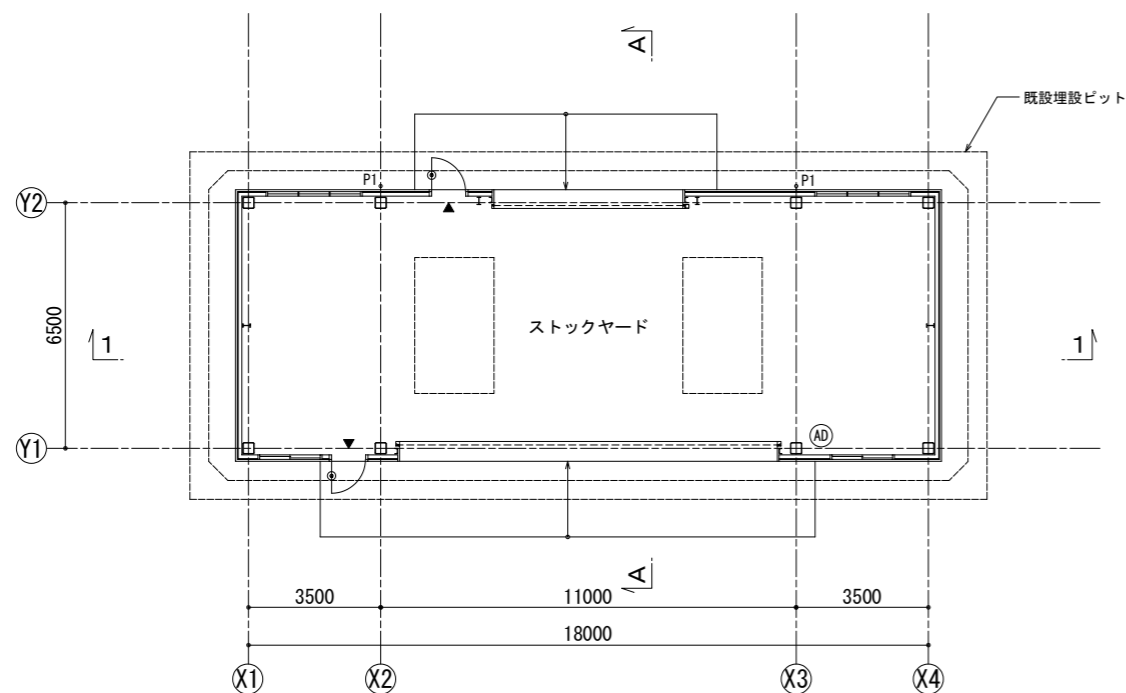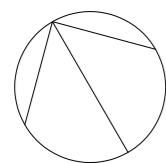


1階平面図 1/100

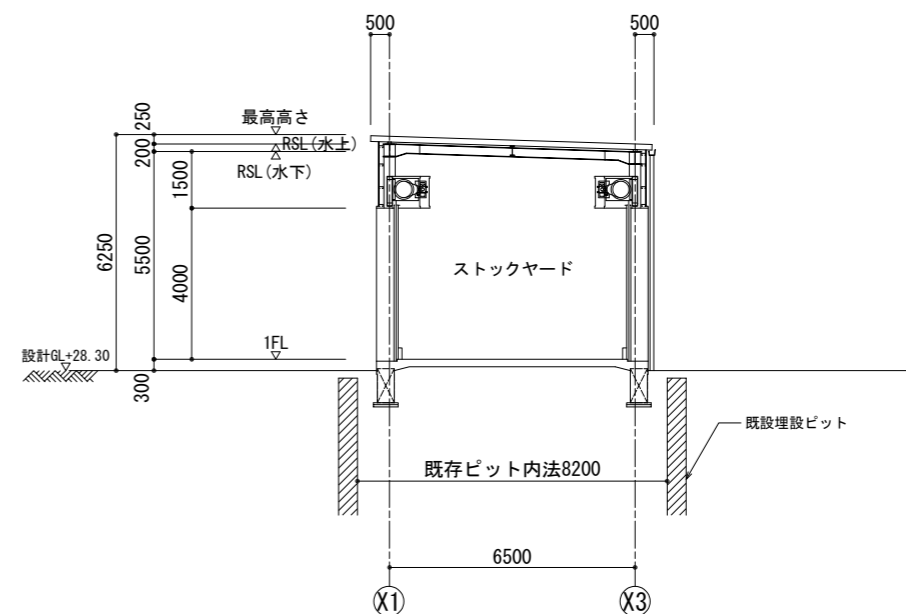


A-A断面図 1/100

凡 例	
○-P1	たてどい カラーVP75φ
	ドアクローザー付き開き扉を示す
ⒶD	小型粉末消火器 (第5種ABC10型)
▲	避難口誘導標識 (面付き) 360×120
設計GLは +28.30 とする。 1FLは 設計GL+300 とする。	

設計事務所名 中日本建設コンサルタント株式会社 一級建築士事務所	ストックヤード整備工事	図面番号 <b>A-11</b>
建築士登録番号 (大臣) 第338574号 建築士氏名 野口 一彦	縮尺 1/100 (A1)	
検 製 設 計 図 図 令和8年2月	平面図、断面図	群馬県大泉町

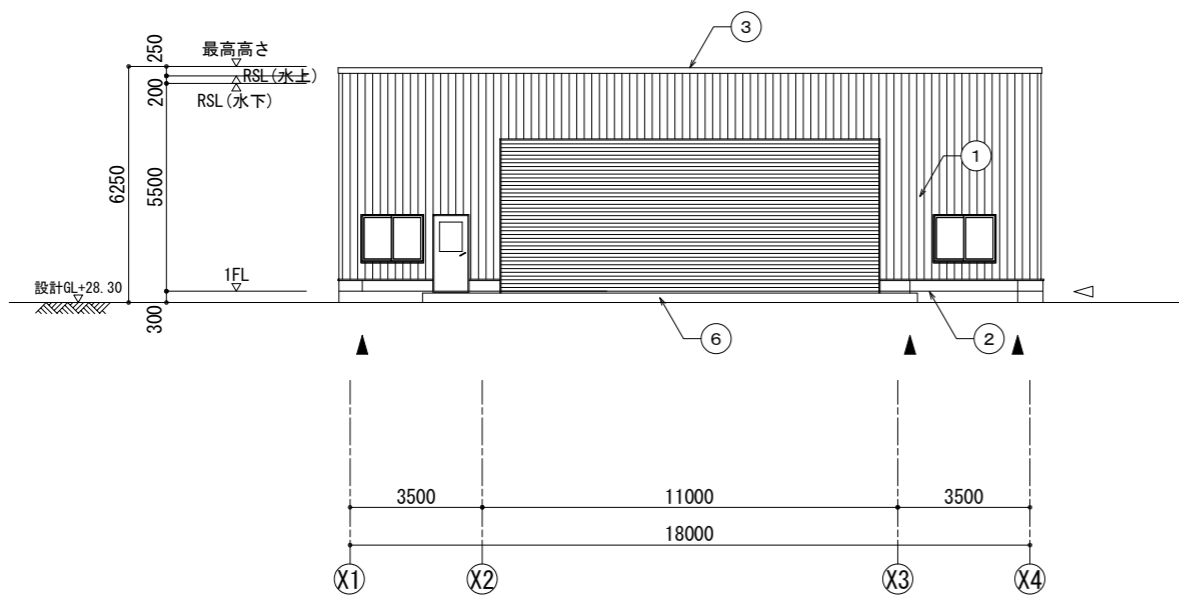


北立面図 1/100

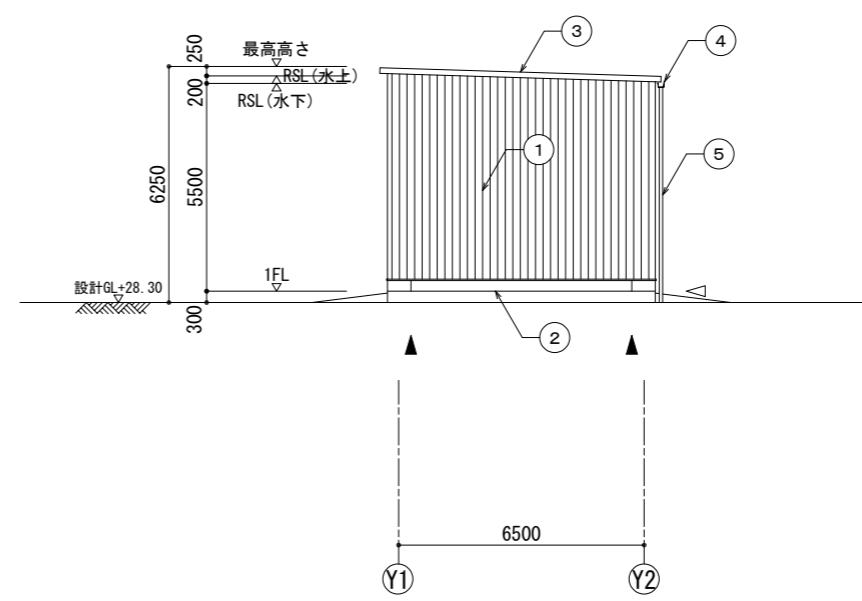


東立面図 1/100

凡例	
①	外壁 アルミ亜鉛合金めっき鋼板 厚0.5
②	コンクリート打放し (B)
③	折板葺き アルミ亜鉛合金めっき鋼板 厚0.8 山高150
④	軒とい 塩ビ既製品 W-150
⑤	たてどい カラーV P100φ
⑥	コンクリート床 刷毛引き
▲	伸縮目地 (誘発目地) (2-02-9、10)
◁	伸縮目地 (打継目地) (2-02-9)

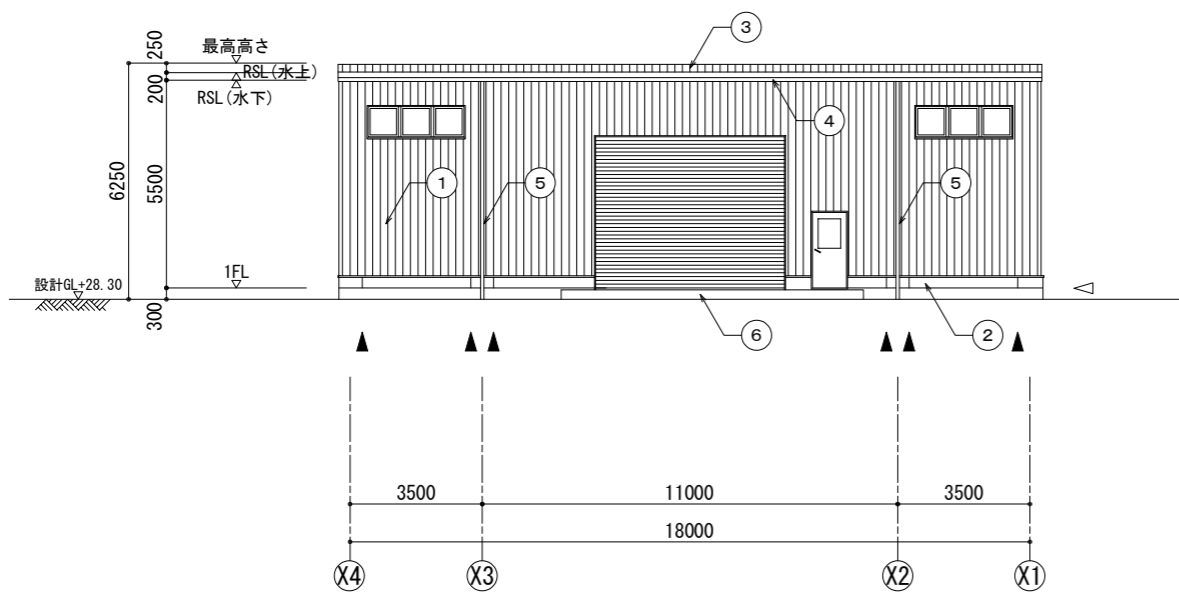

南立面図 1/100

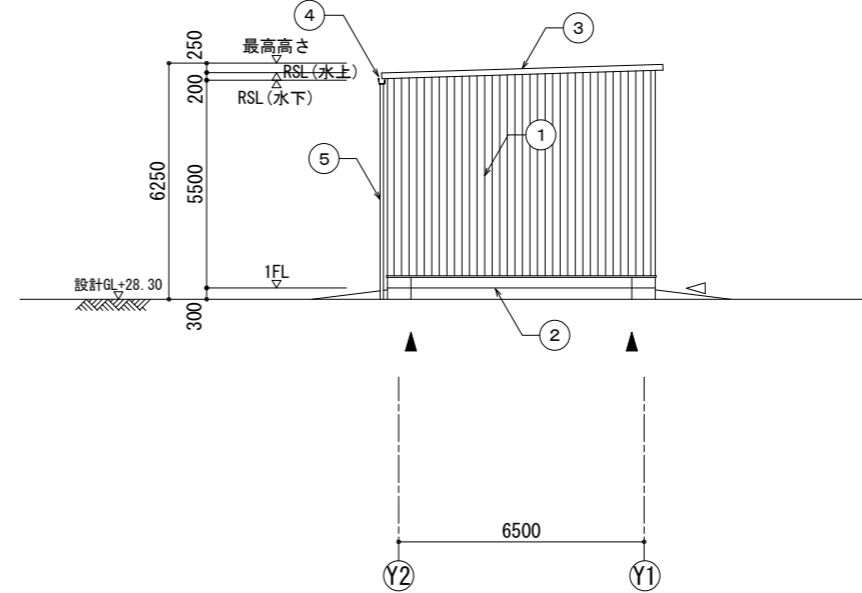

西立面図 1/100

設計事務所名 中日本建設コンサルタント株式会社 一級建築士事務所	ストックヤード整備工事	図面番号 <b>A-12</b>
建築士登録番号 (大臣) 第338574号 建築士氏名 野口 一彦	立面図 縮尺 1/100 (A1)	
検 図	製 図	設計 令和8年2月
群馬県大泉町		